





Permesso di Costruire

PROGETTO PER LA RISTRUTTURAZIONE DI UN FABBRICATO A DESTINAZIONE RESIDENZIALE, LA REALIZZAZIONE DI UNA PISCINA INTERNA PERTINENZIALE CON LOCALI ACCESSORI E IL PARZIALE CAMBIO D'USO DELL'EDIFICIO OGGETTO DI INTERVENTO







PROPRIETA' SITA IN VIA PIANI N°1 /VIA UGOLINI N°19
CORTE RAVIGNANI - GUARIENTI
RICHIEDENTE DOTT. GIOVANNI BATTISTA GUARIENTI

PIANTE PIANO TERRA, PRIMO, SOTTOTETTO E COPERTURA
PROSPETTI E SEZIONI
STATO DI FATTO

COMMITTENTE	PROGETTISTA	TAV.	2/5
		SCALA	1:100
Dott. Giovanni Battista Guarienti	arch. pia joanne hancock	DATA	Giugno 2019
via Albere, 132 37137 verona tel 045 8620336 fax 045 9815044 studioarchitop@architop.net www.architop.net	DIRETTORE LAVORI	FILE	0537.PDC.TAV2/5
	arch. pia joanne hancock	NOTE	

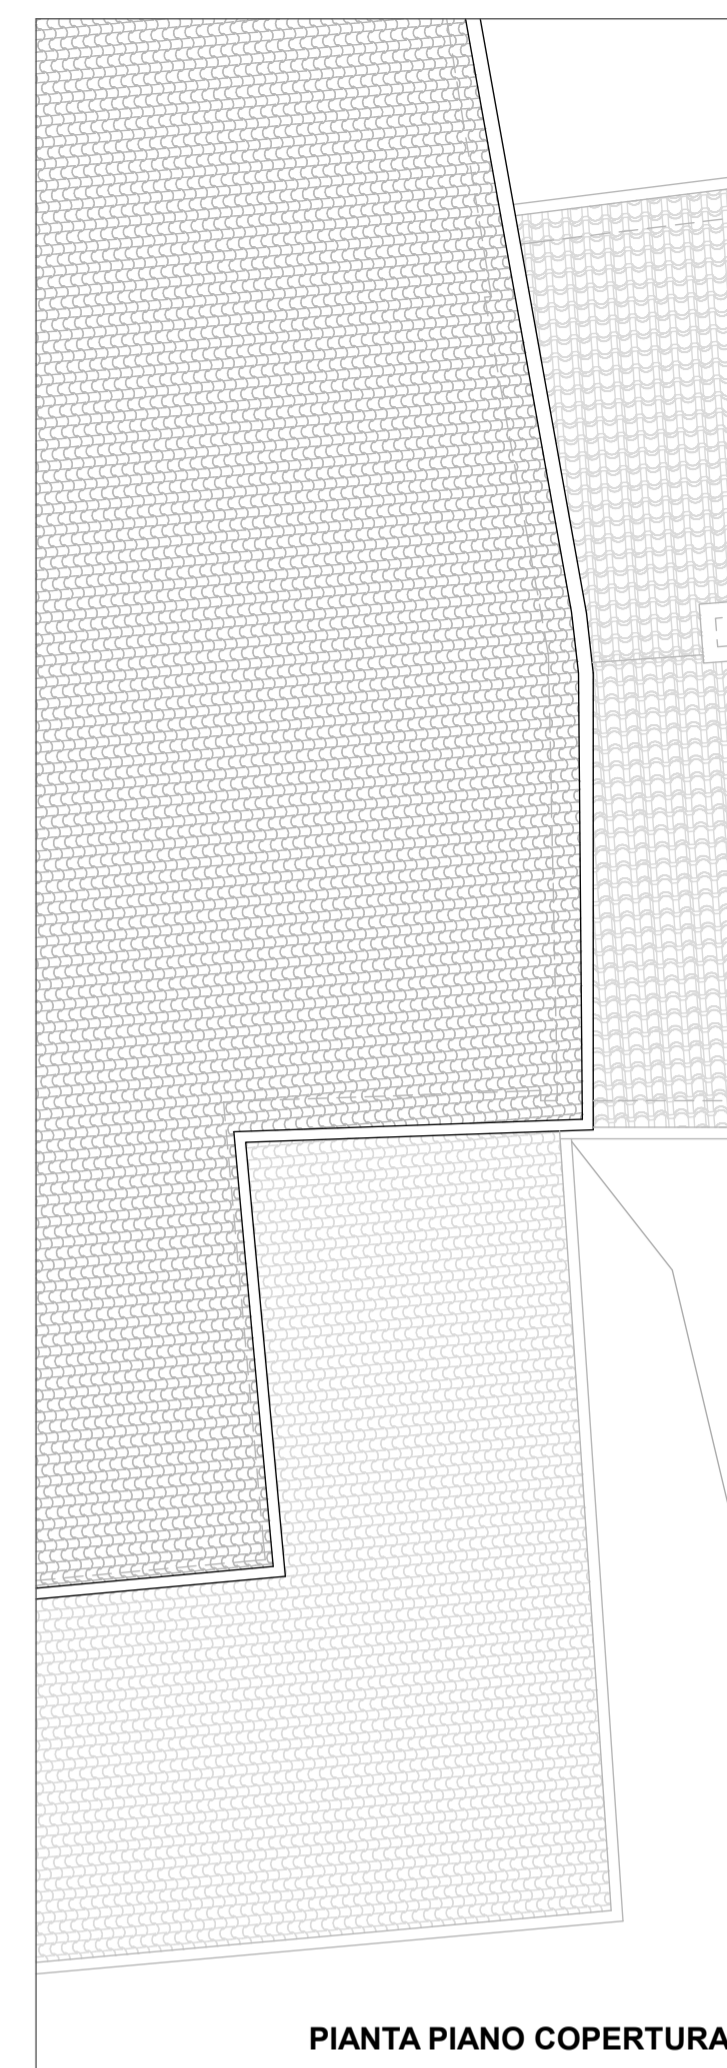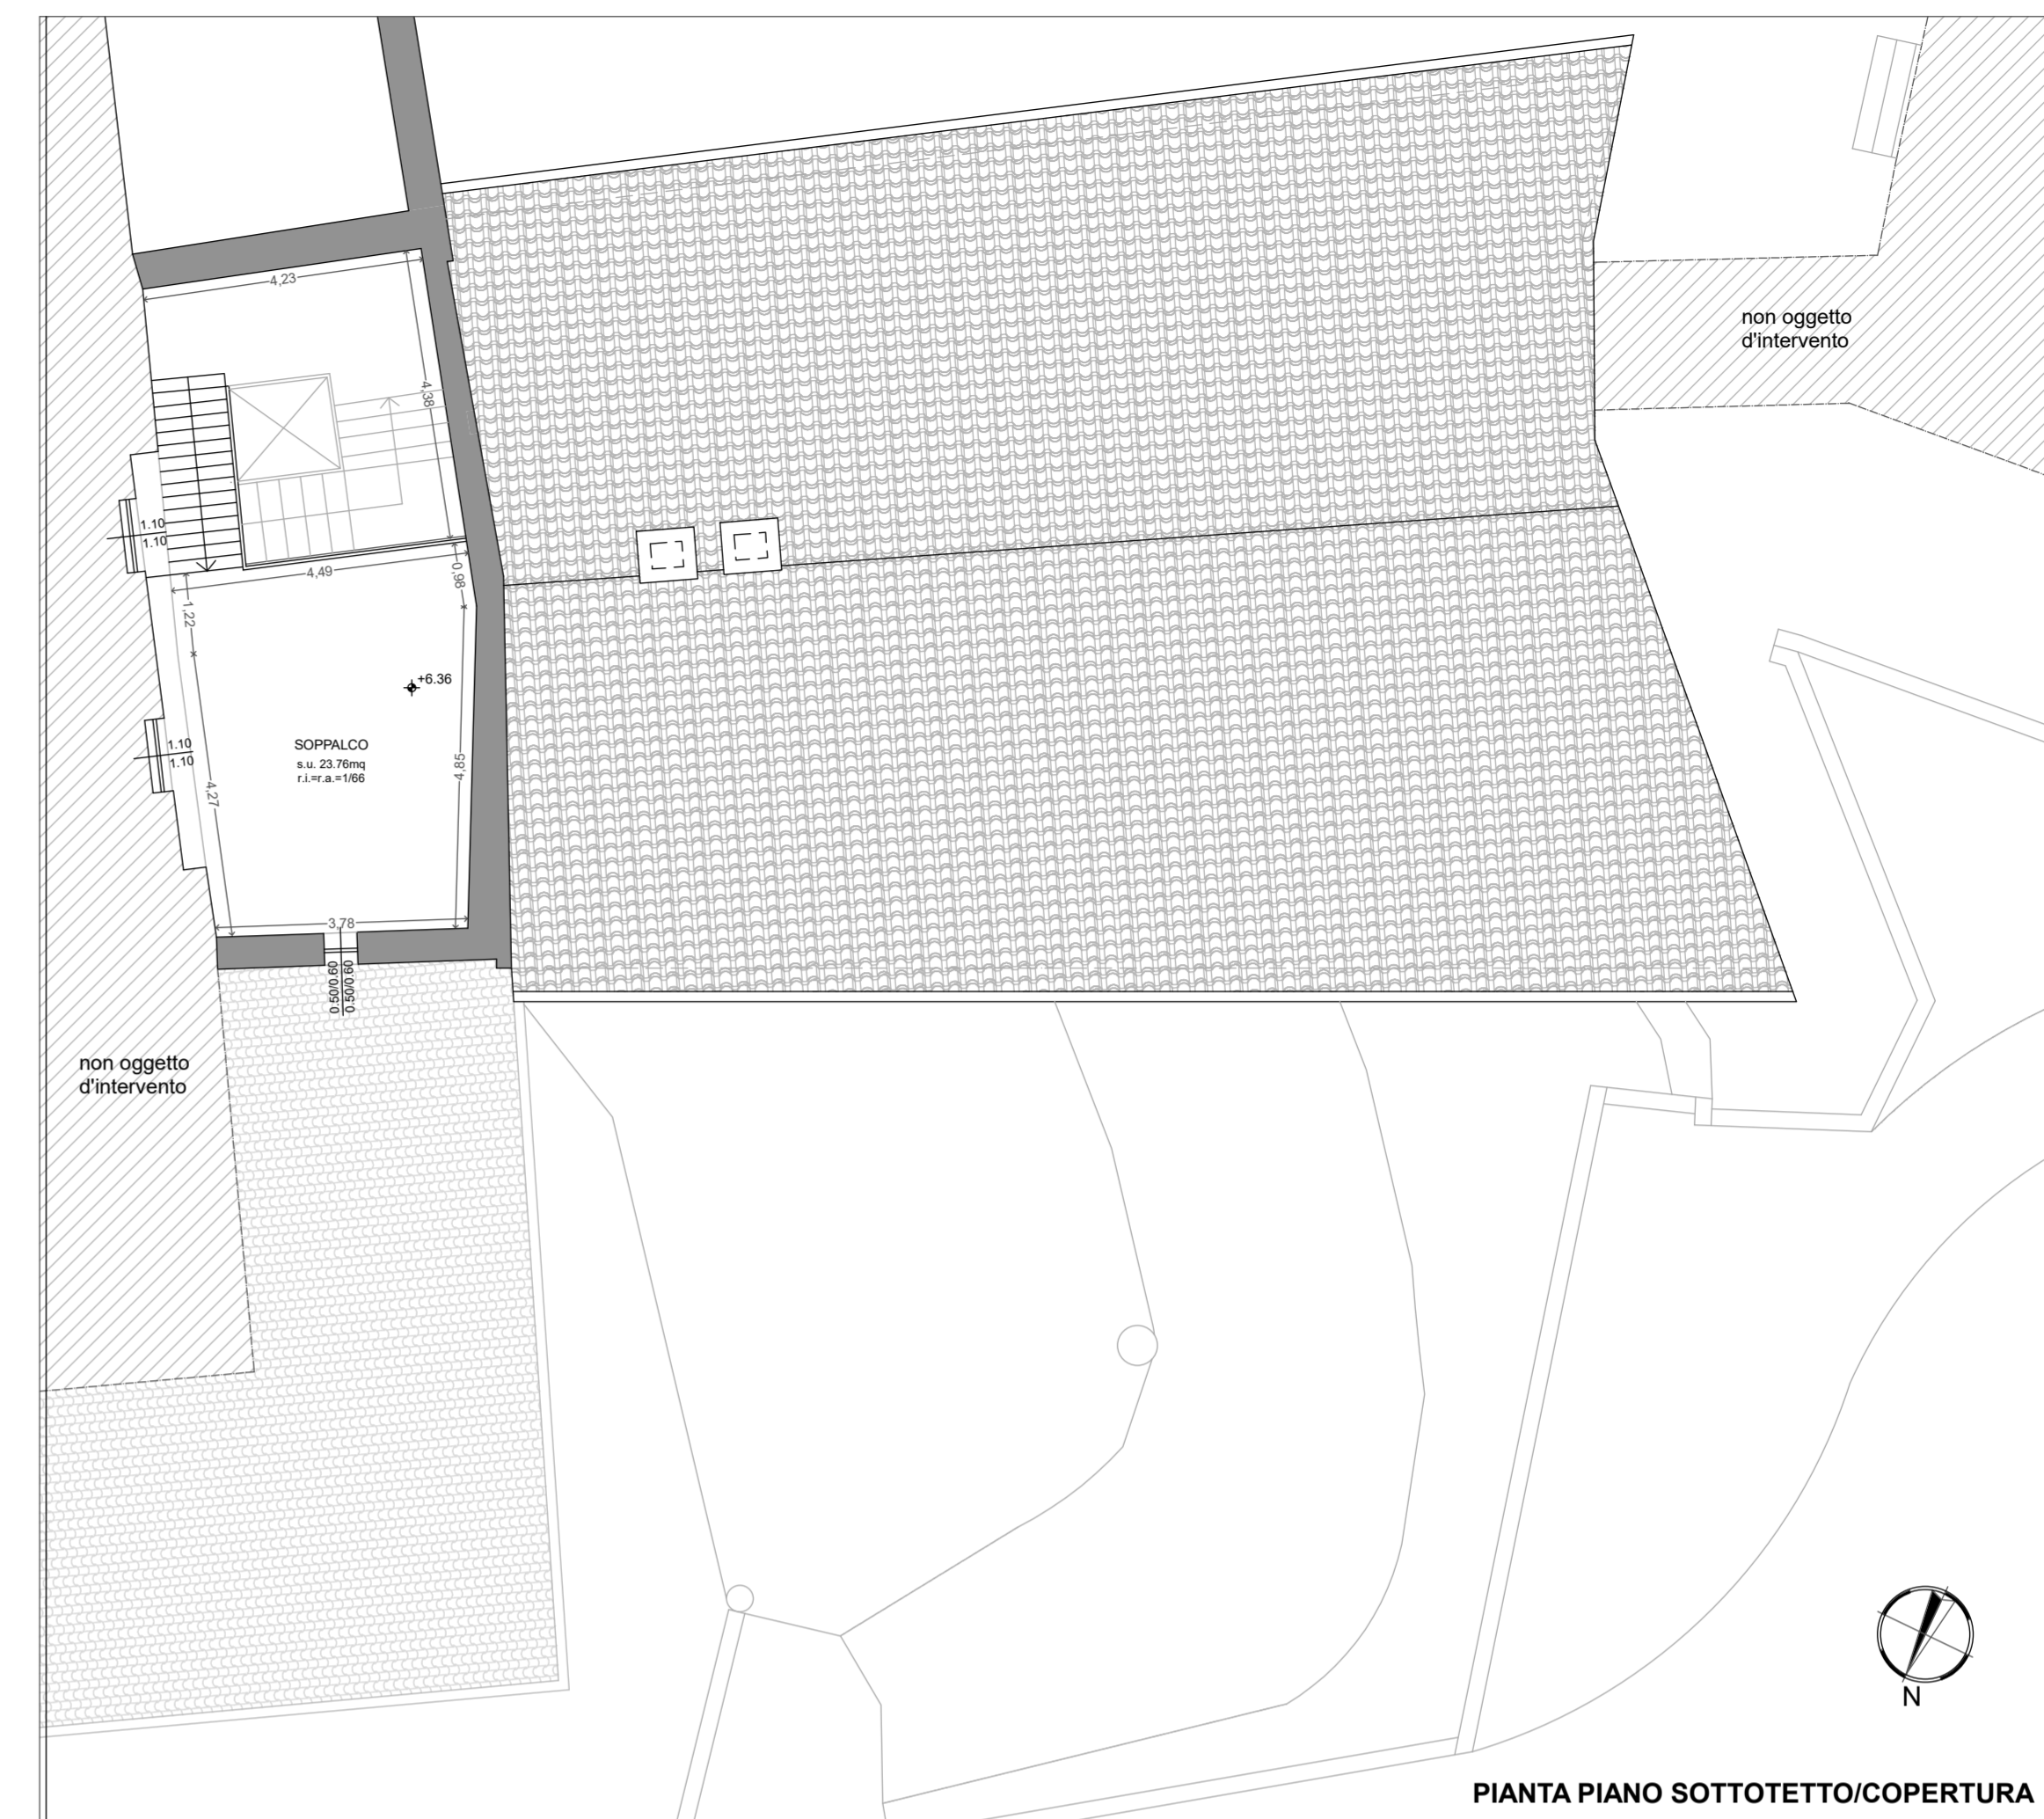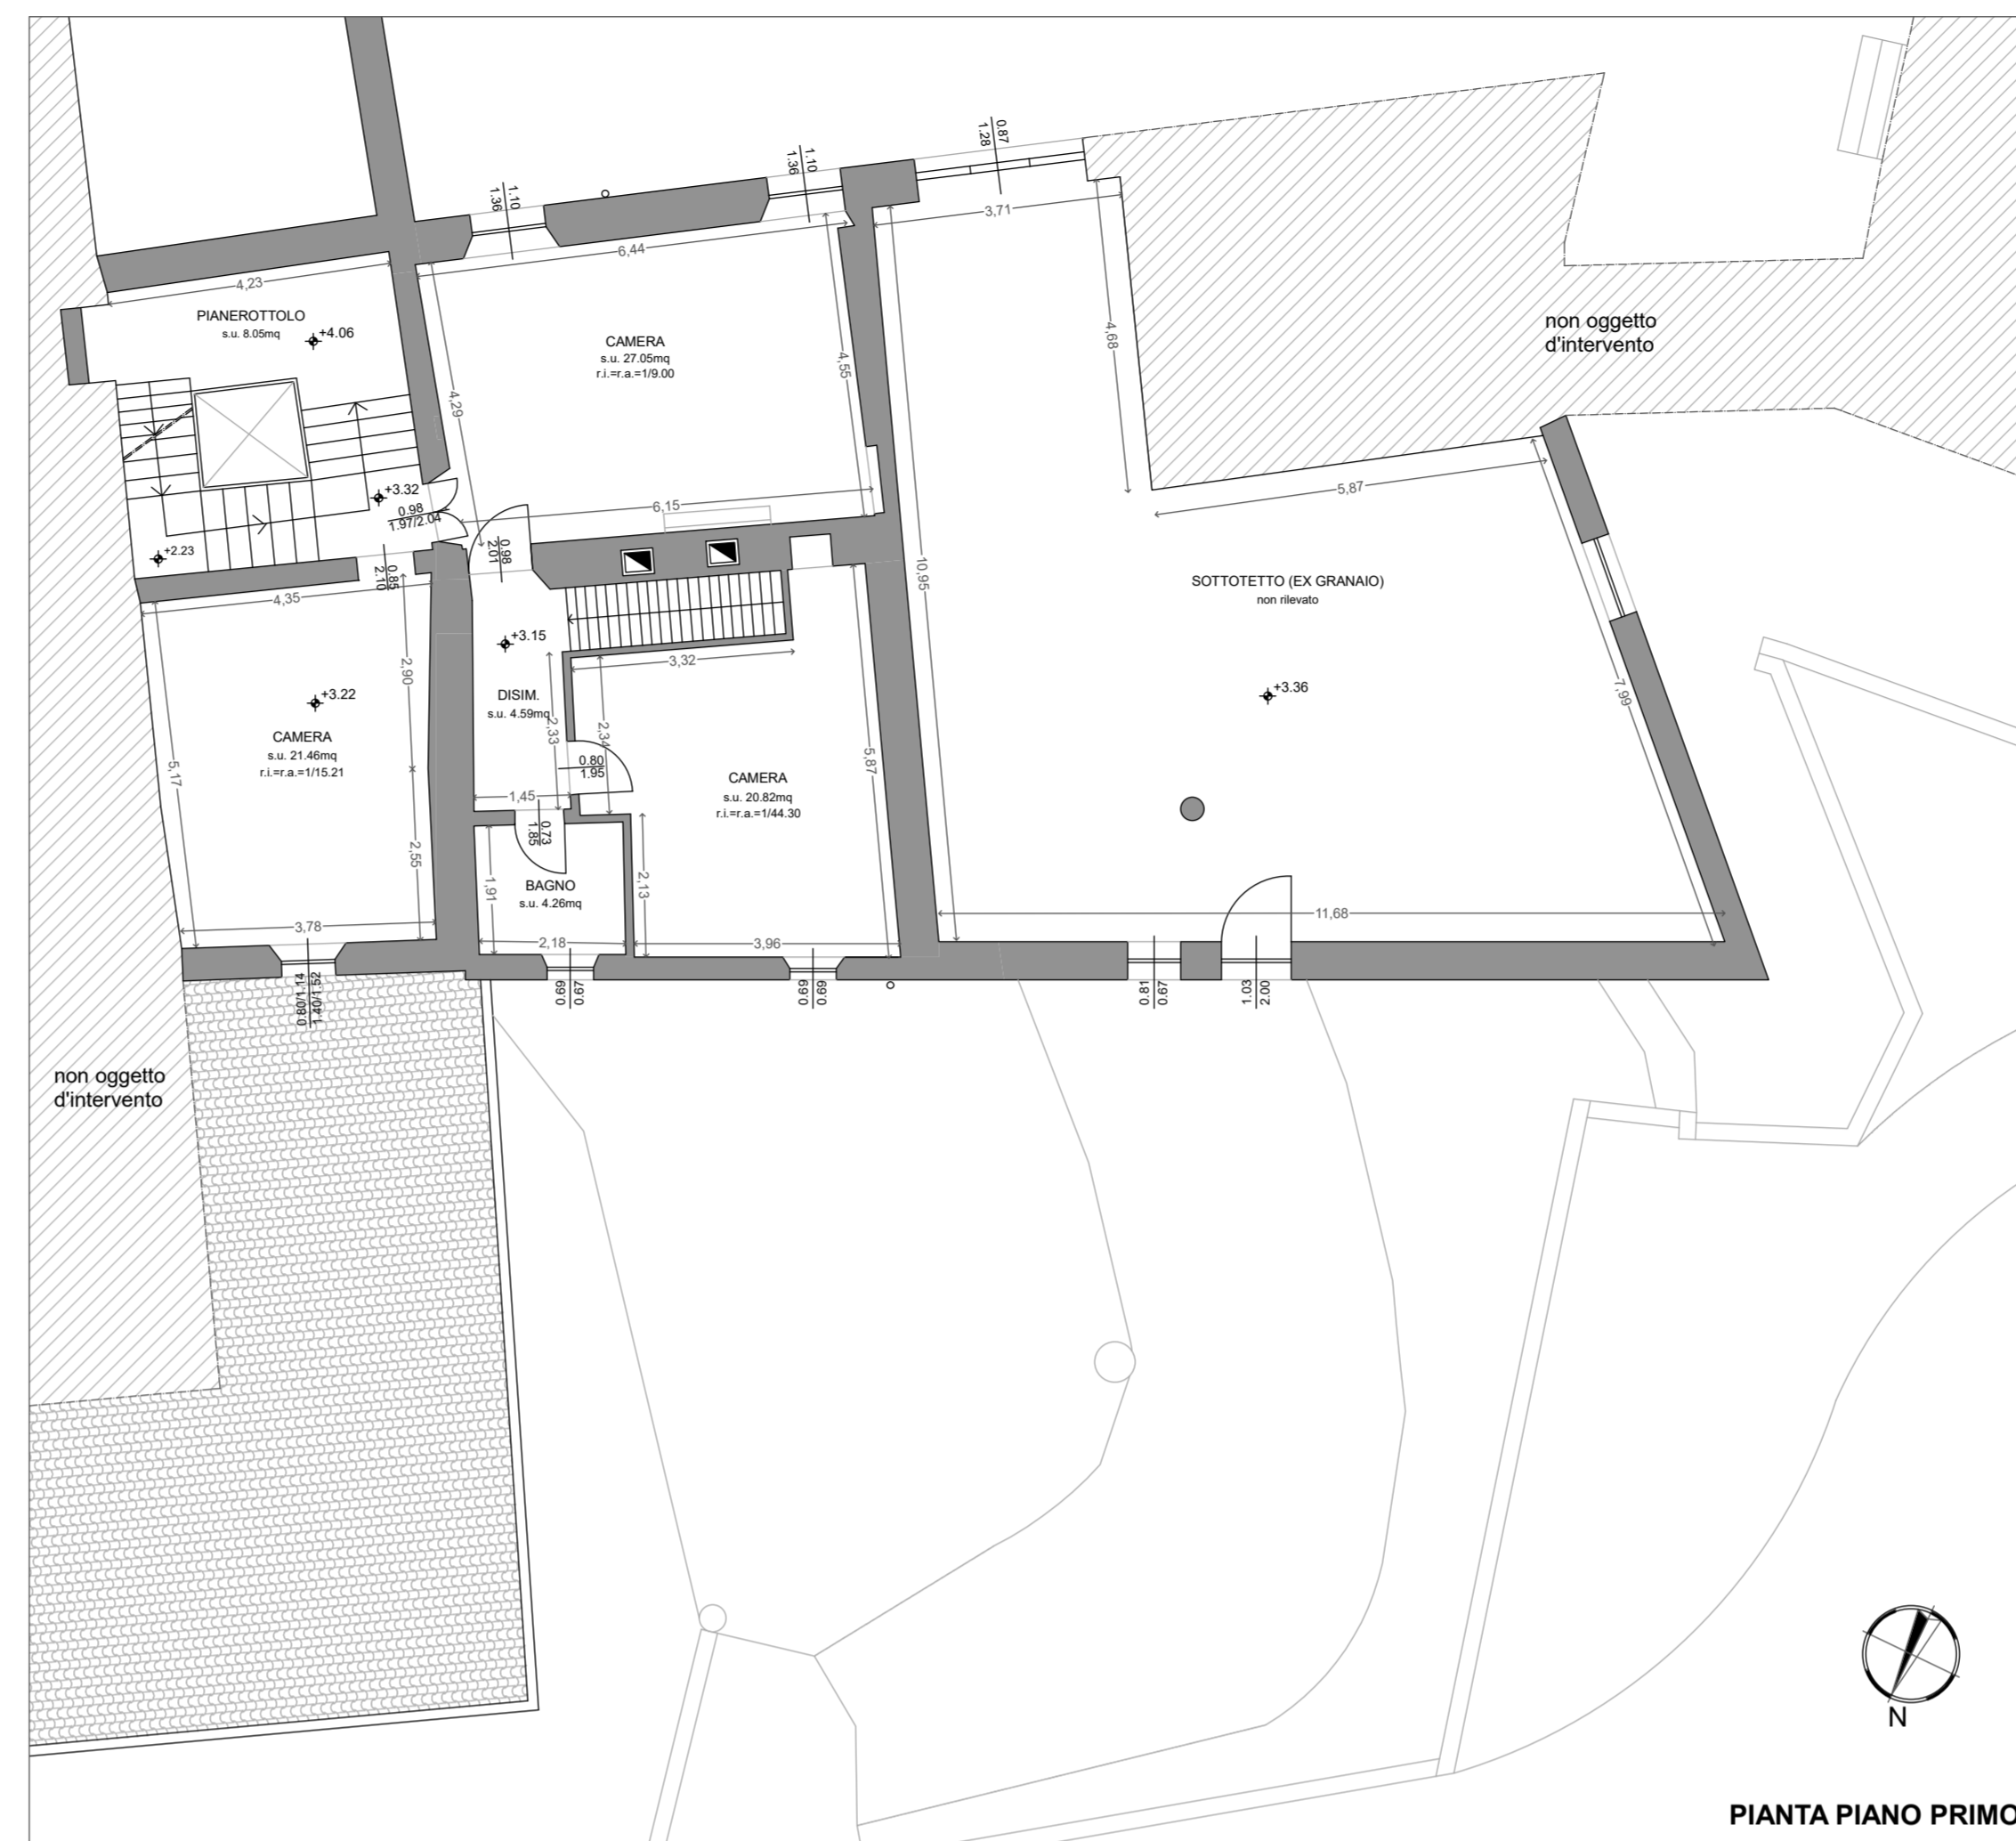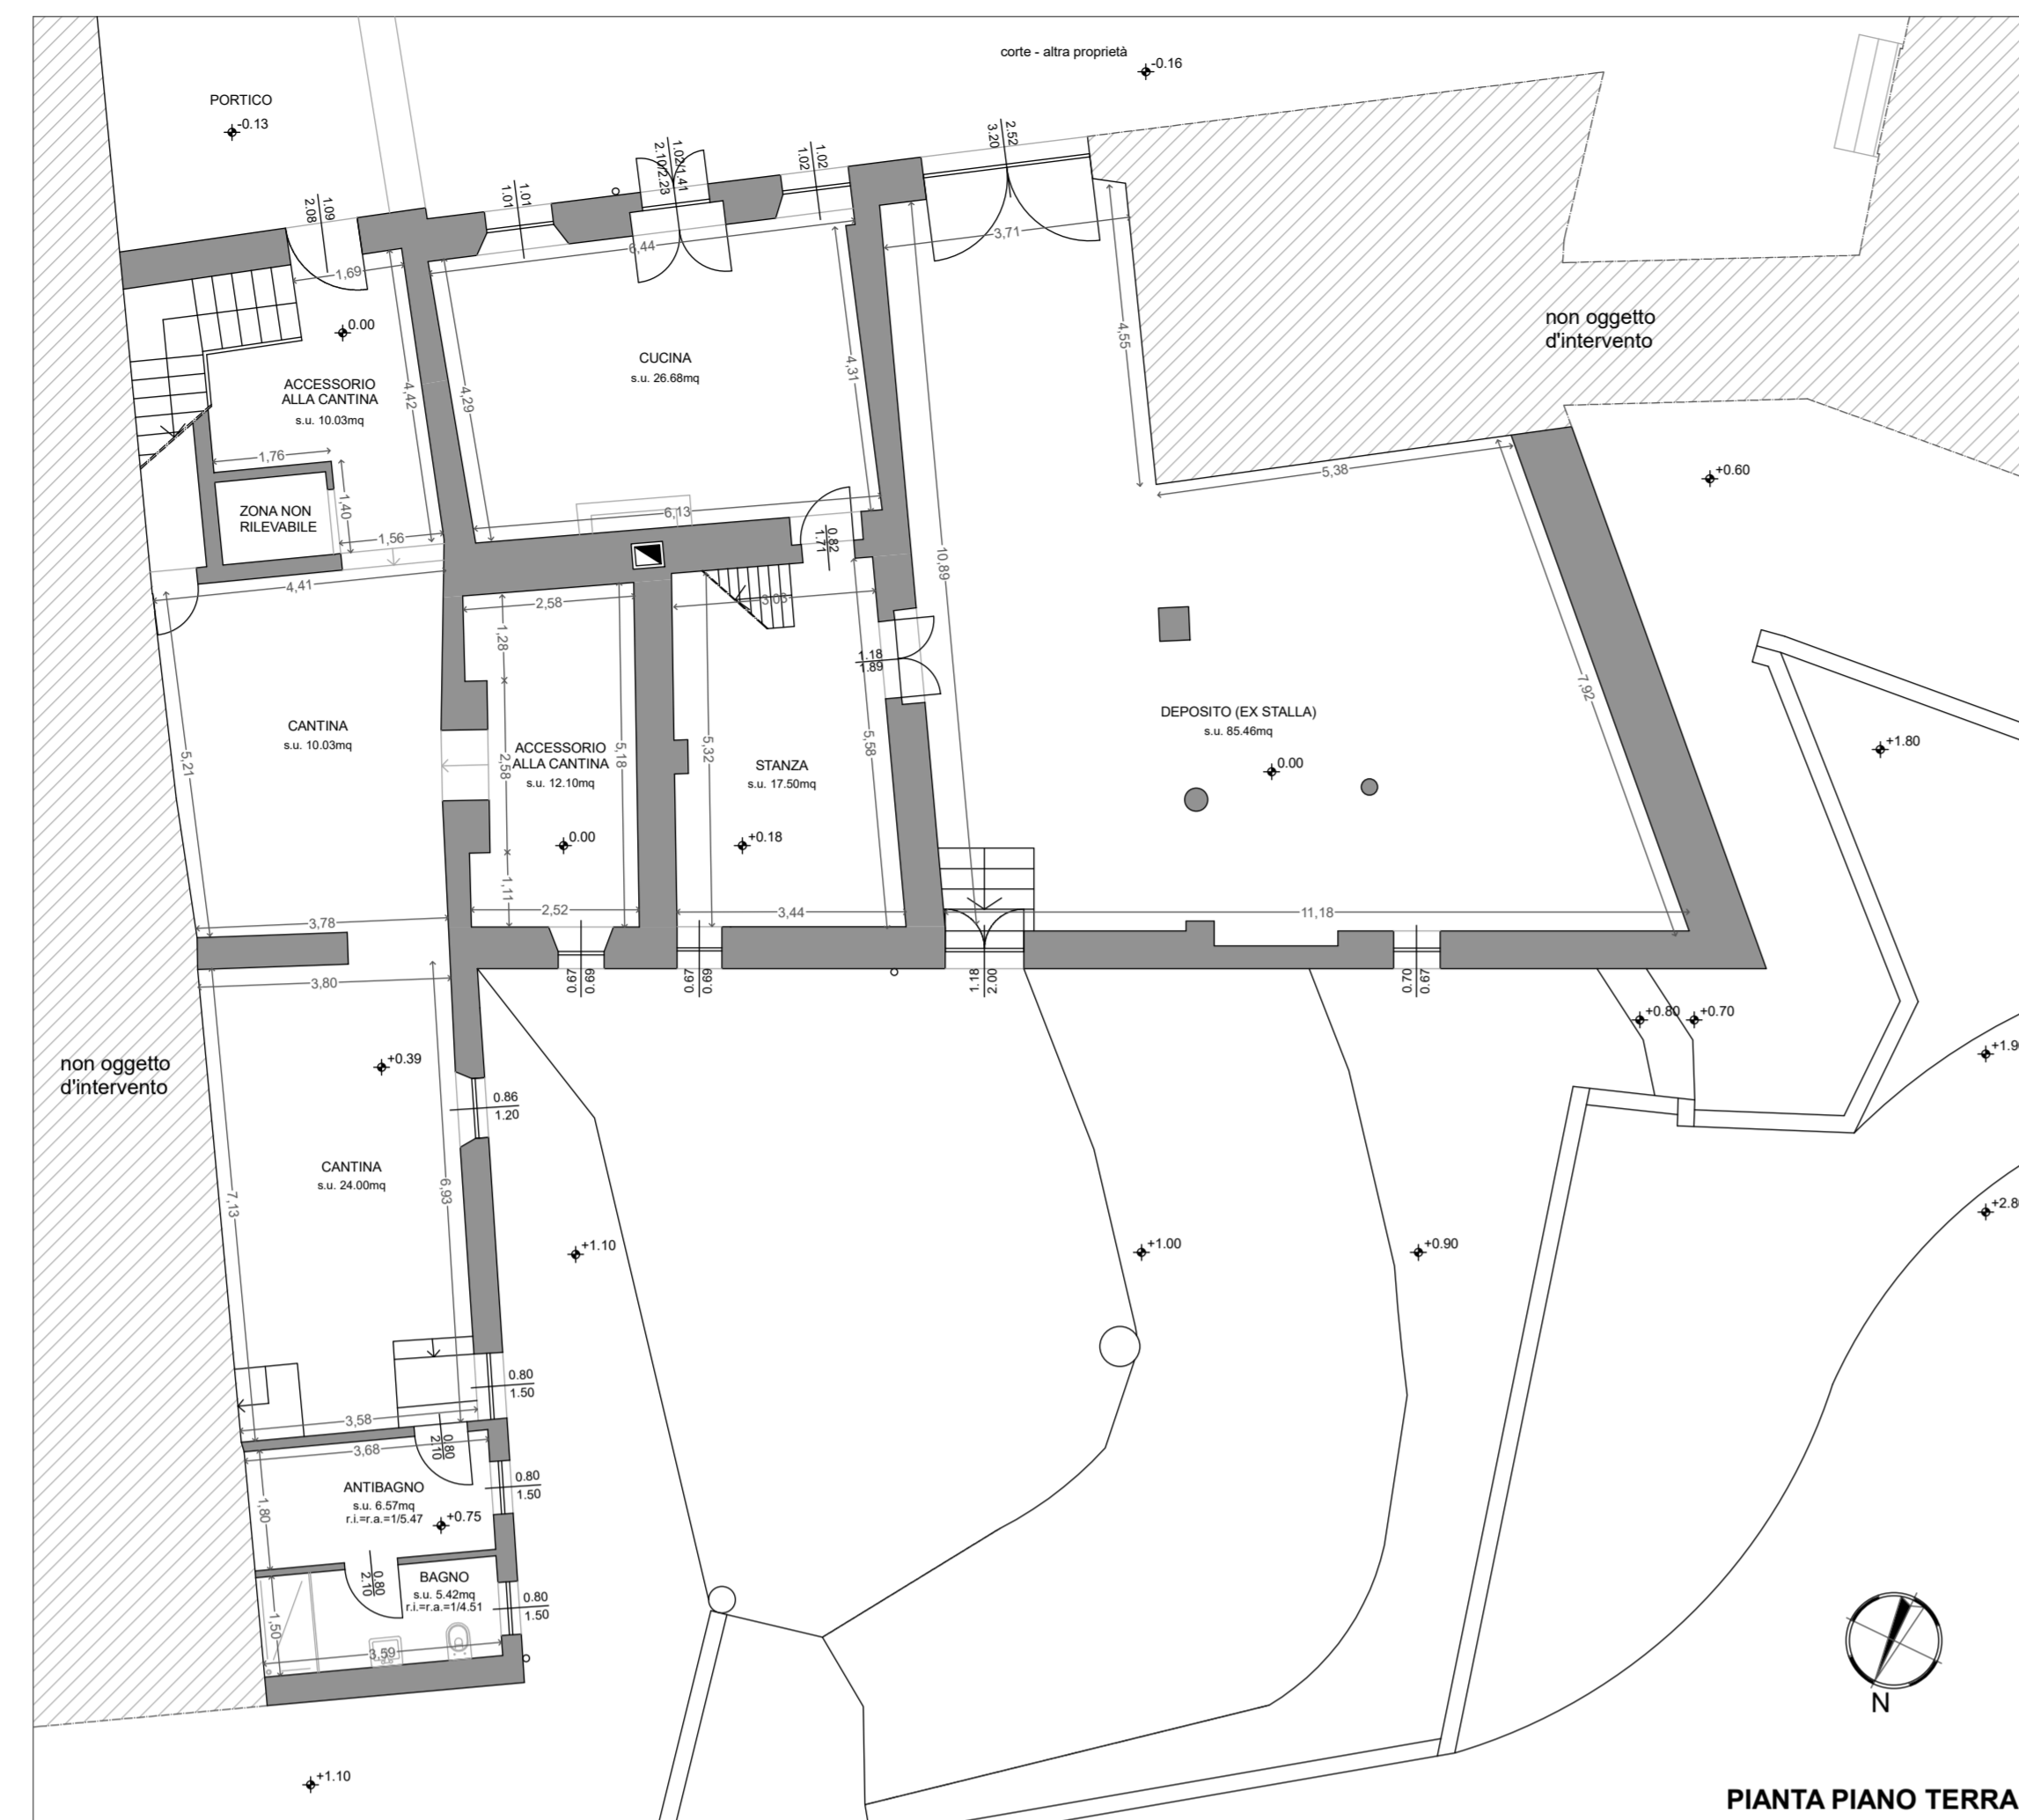

LEGENDA TAVOLE		
TAV. 1/5	PLANIMETRIA GENERALE	STATO DI FATTO E STATO DI PROGETTO
TAV. 2/5	PIANTE, PROSPETTI E SEZIONI	STATO DI FATTO
TAV. 3/5	PIANTE, PROSPETTI E SEZIONI	STATO DI PROGETTO
TAV. 4/5	PIANTE, PROSPETTI E SEZIONI	COMPARATIVA
TAV. 5/5	PROSPETTI	MATERIALI/STATO DI PROGETTO

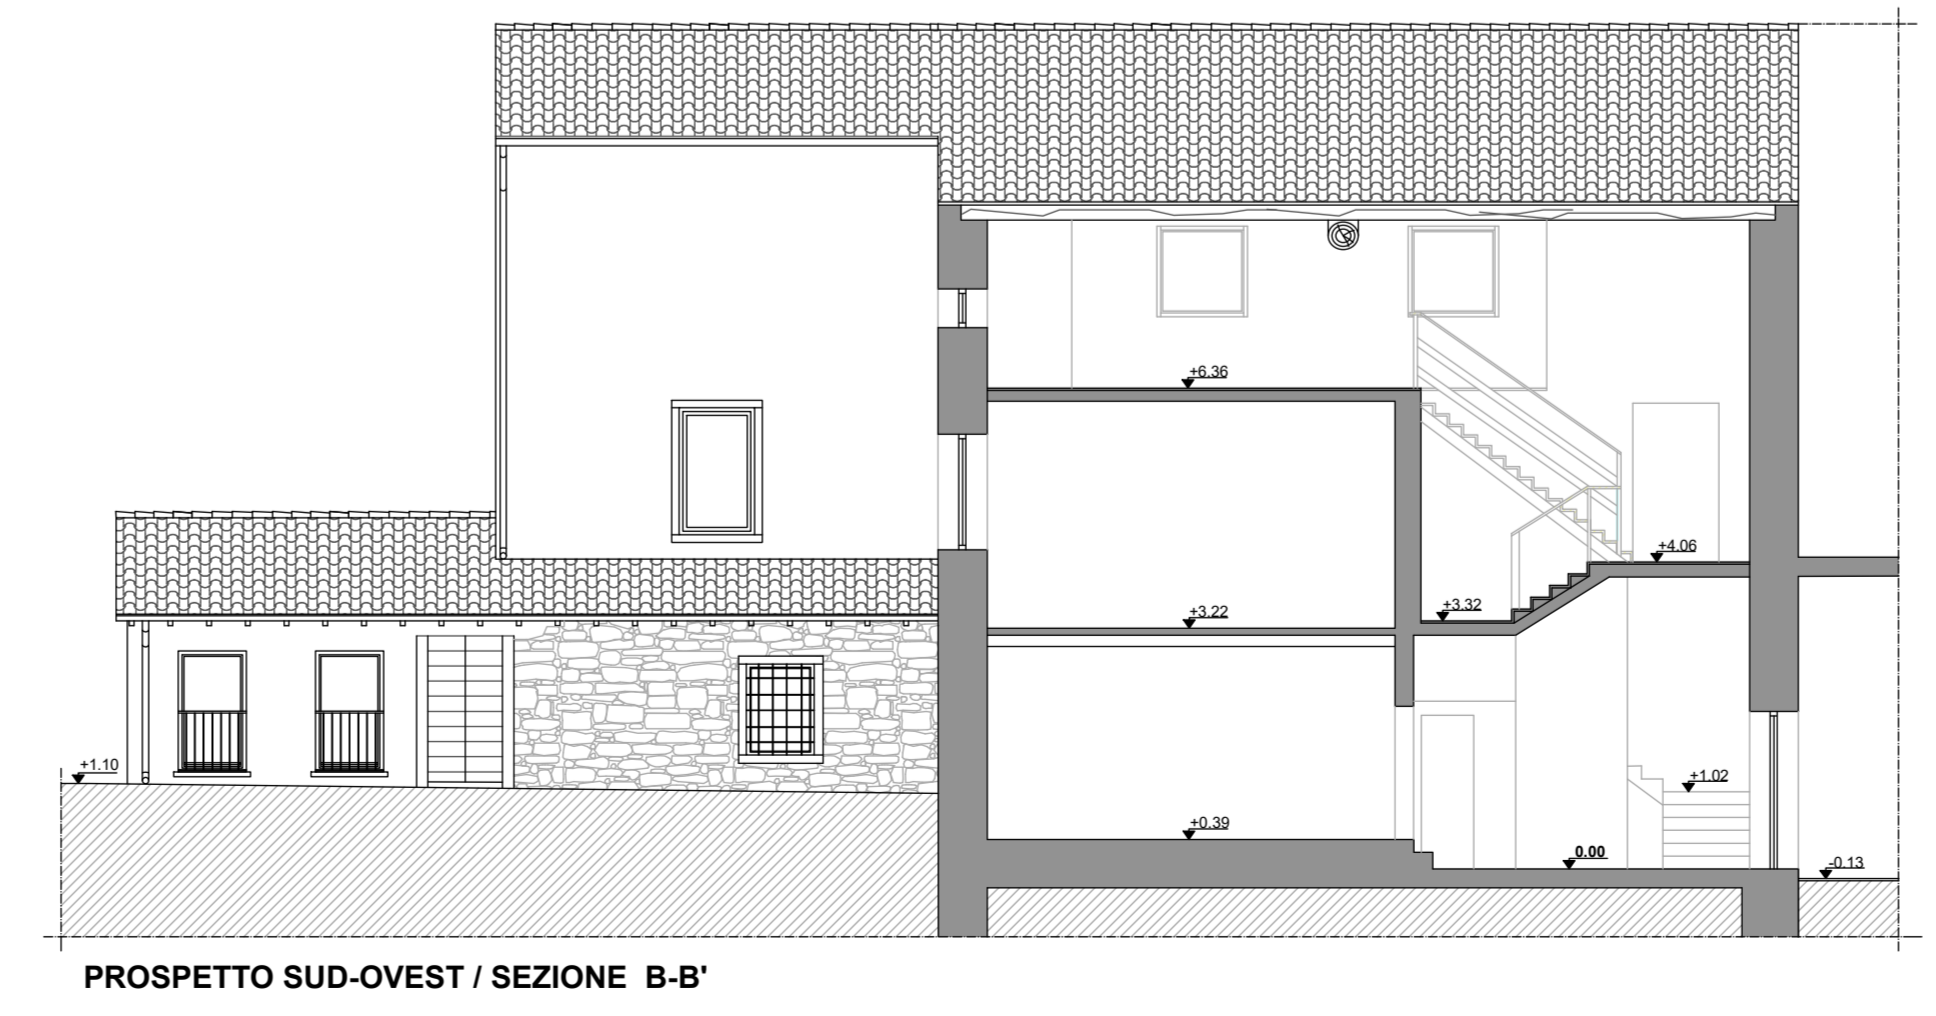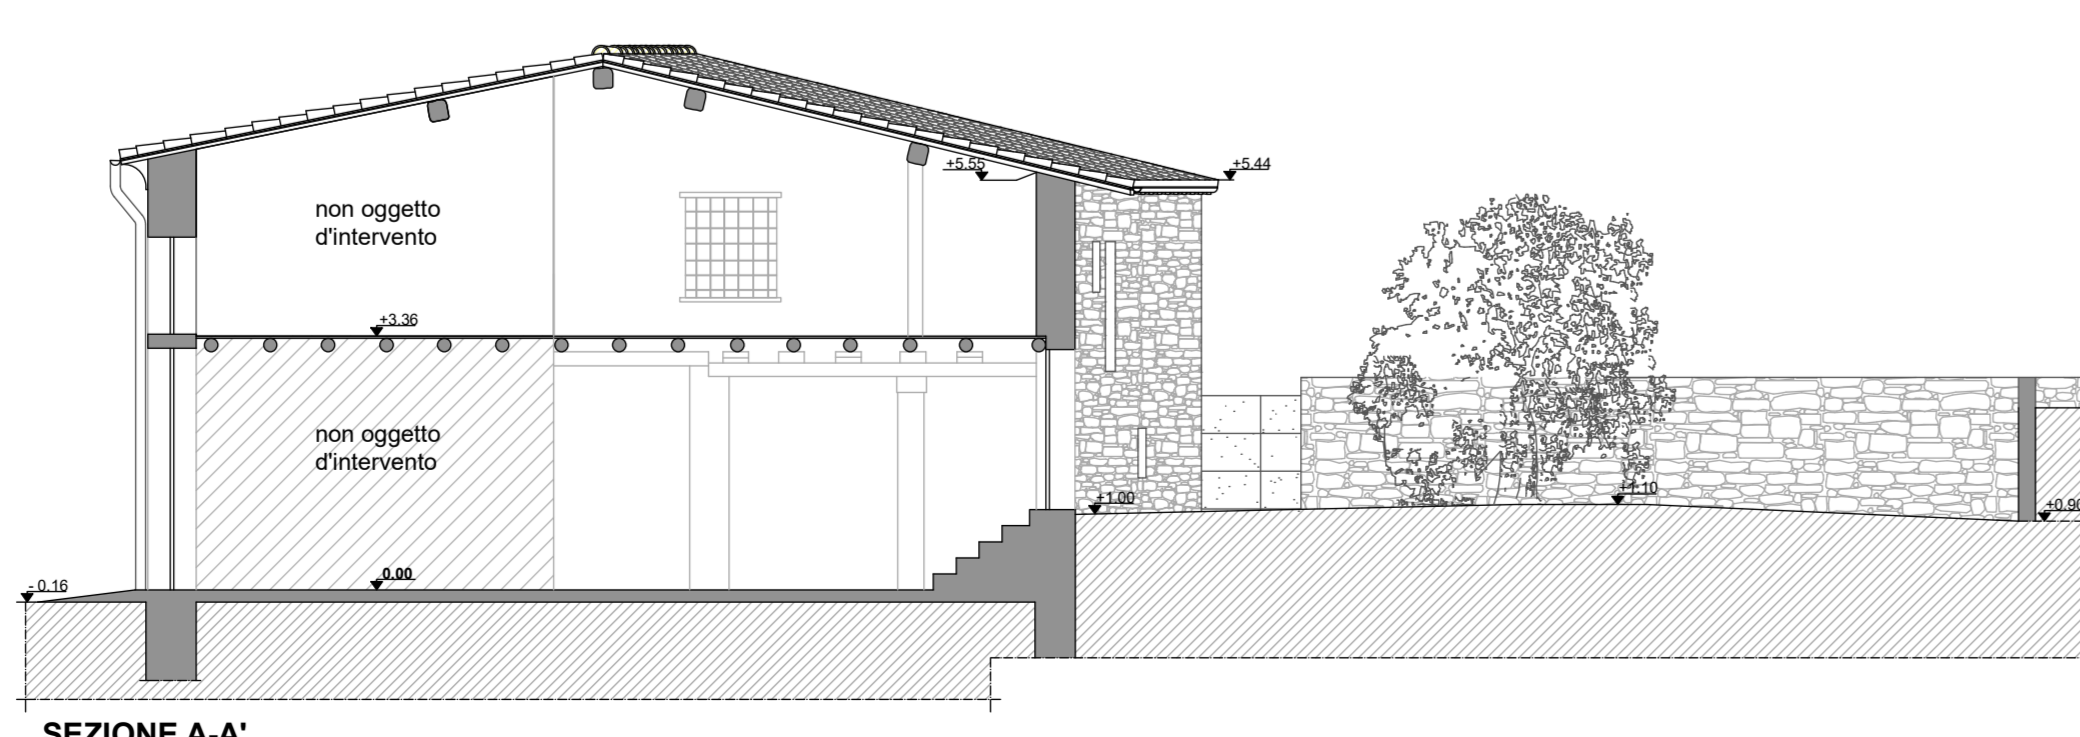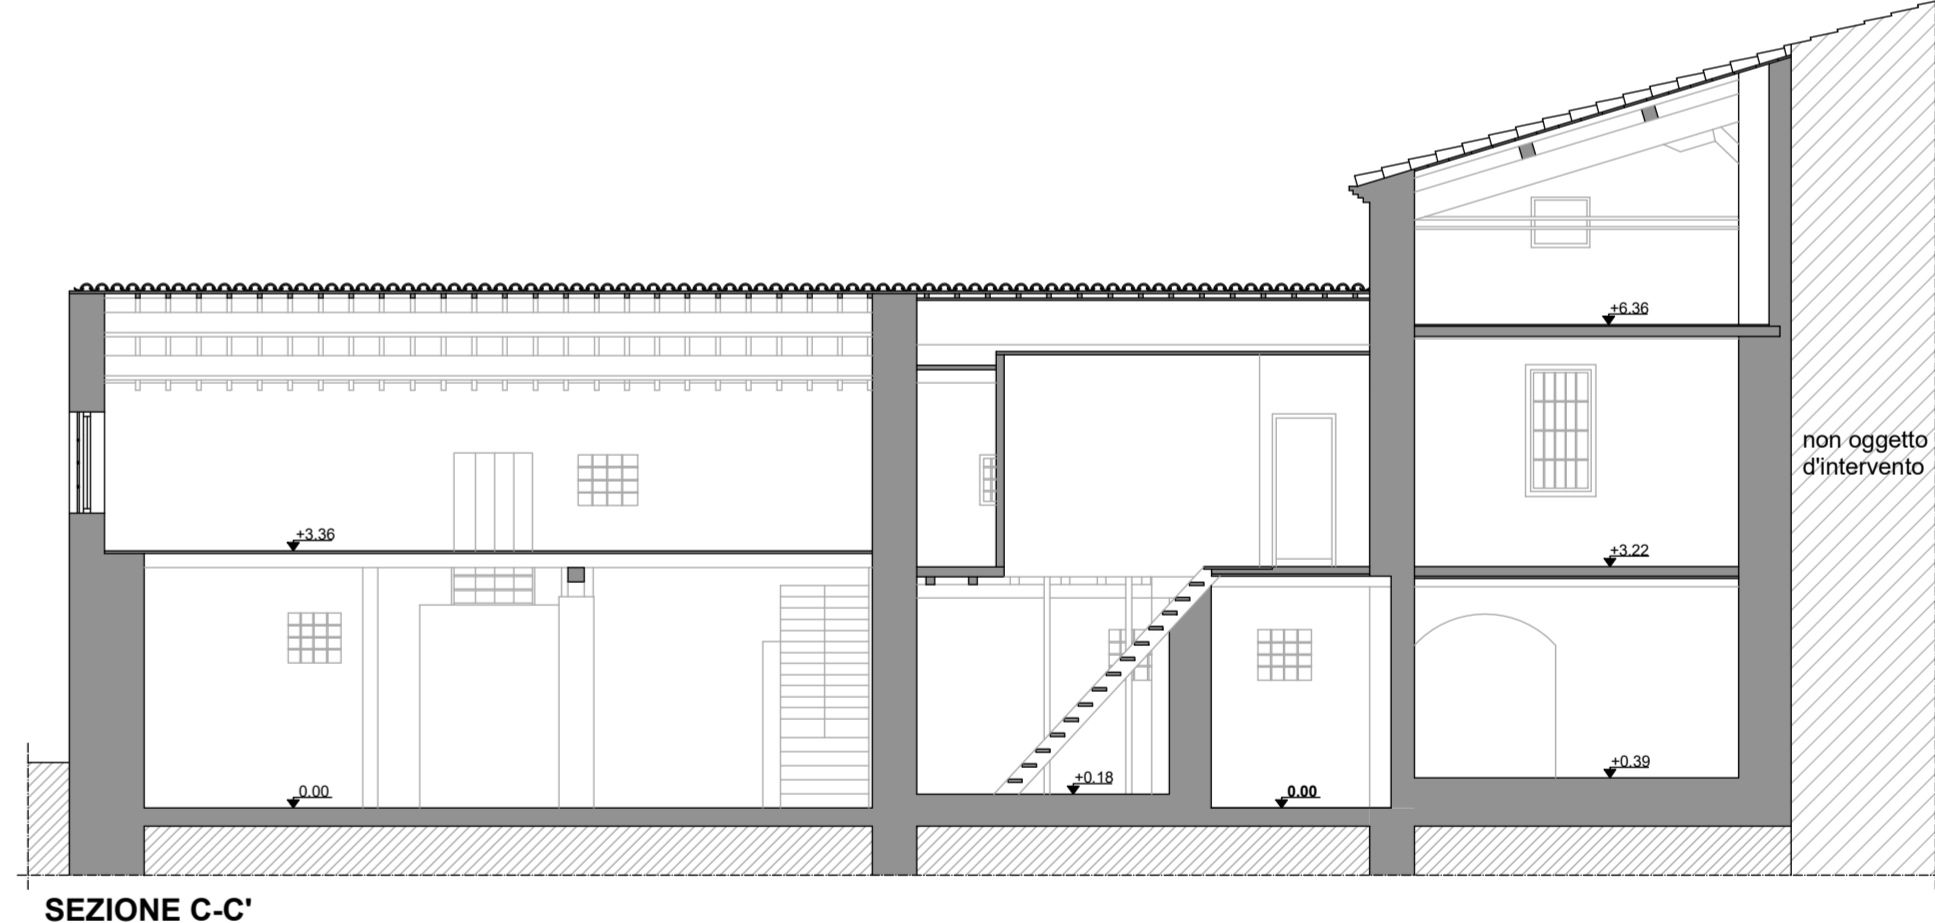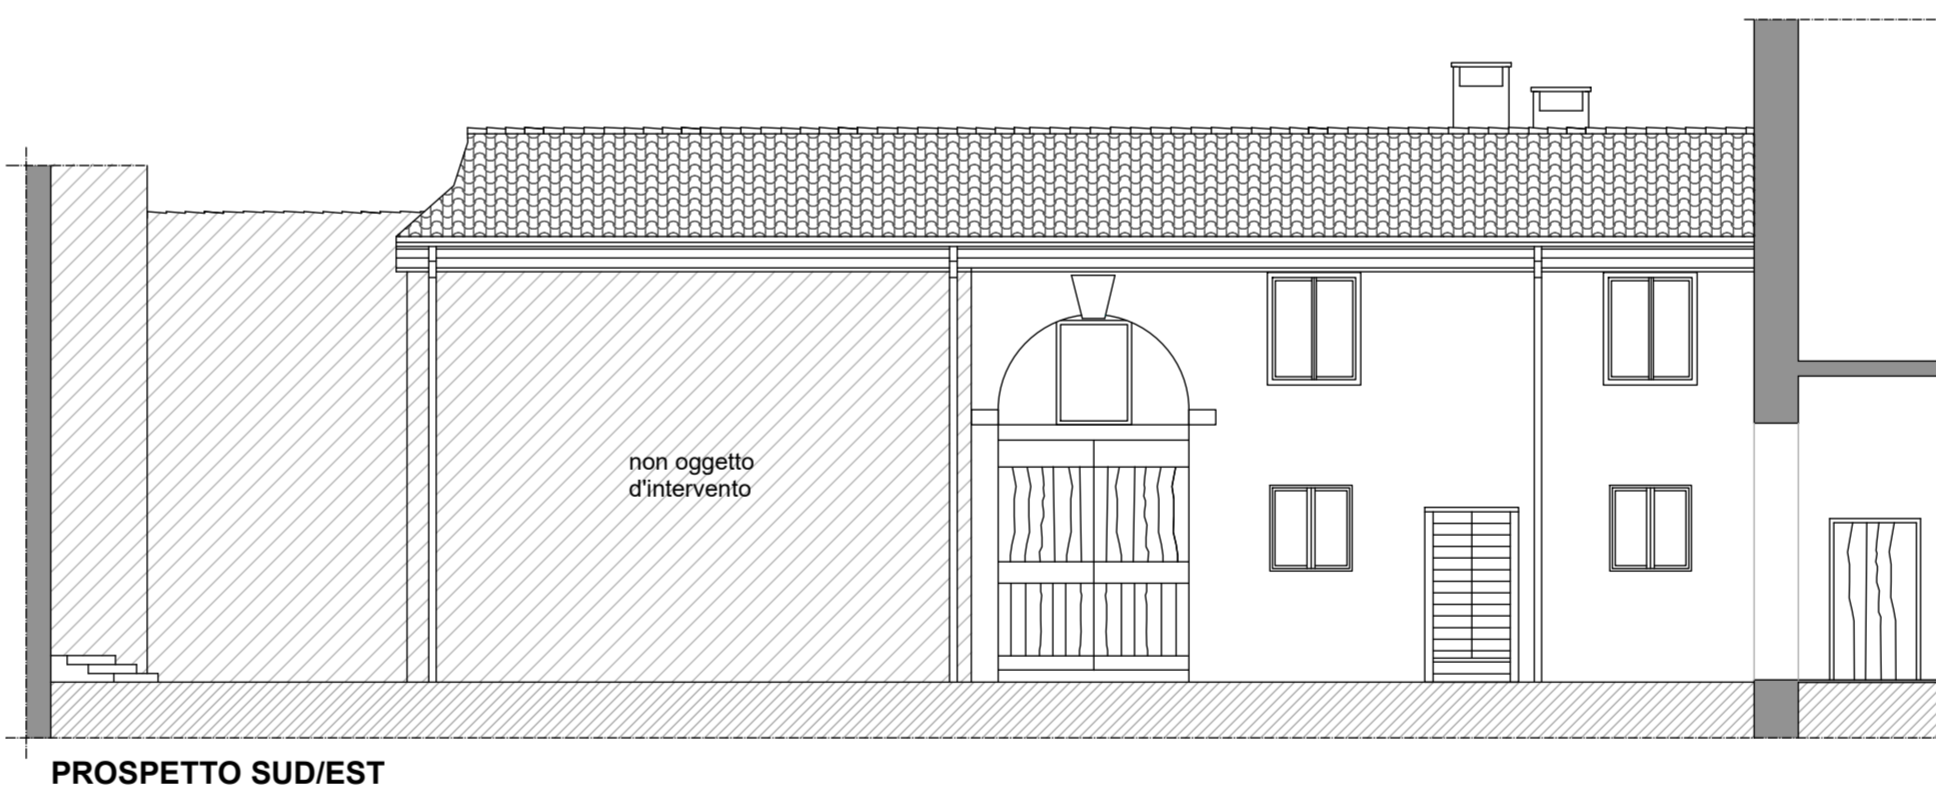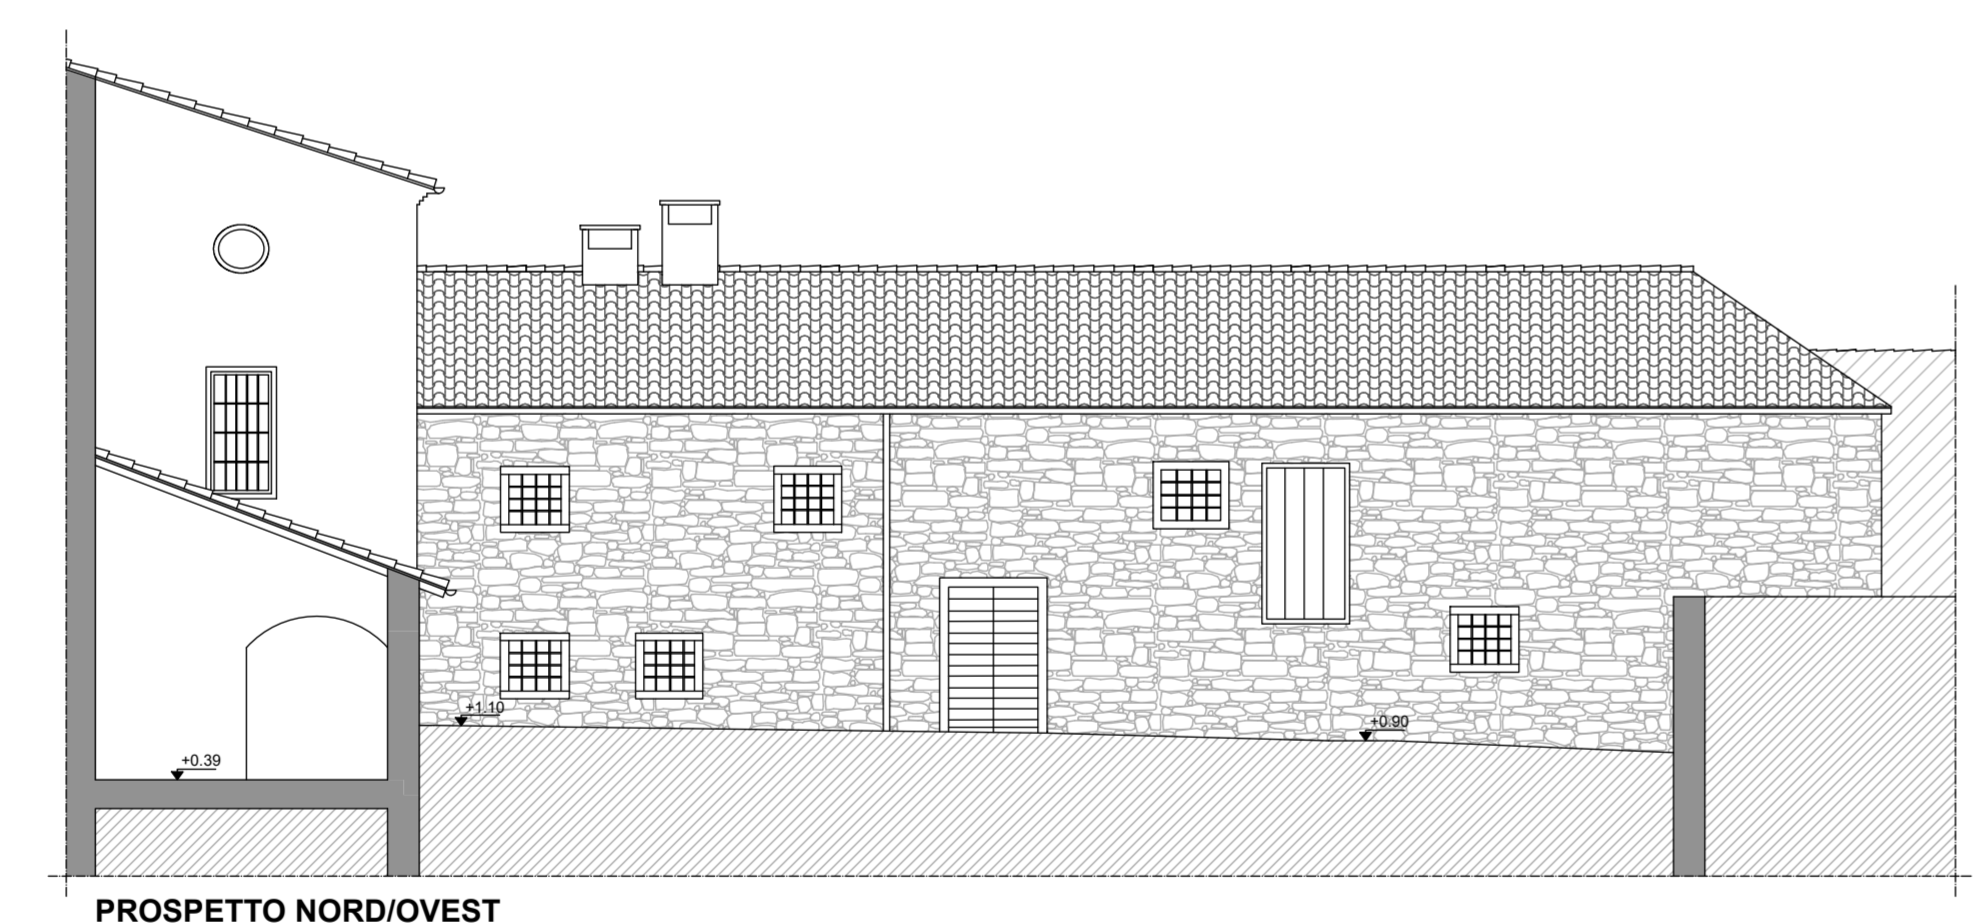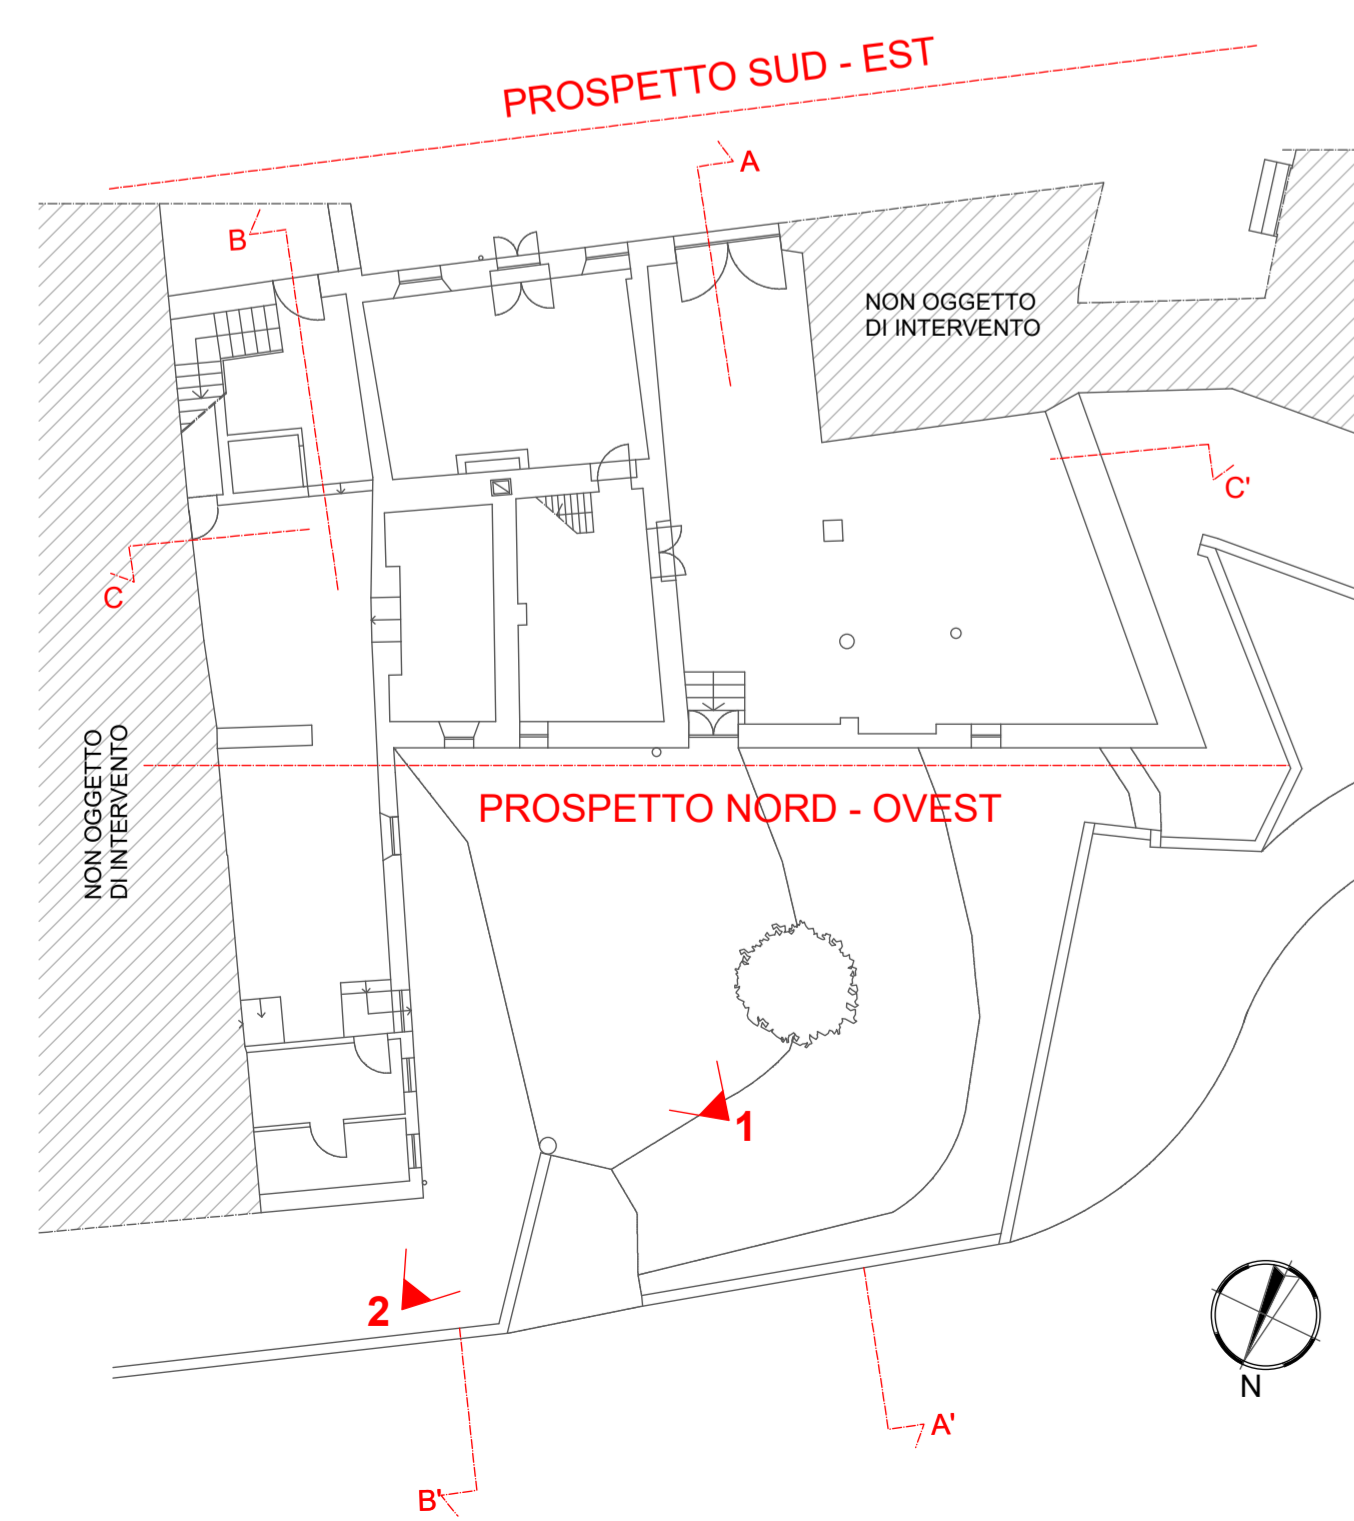

VISTA 1



VISTA 2